


FAIXAS DEMARCATORIAS

FAIXAS DEMARCATORIAS PARA DELIMITAR ÁREAS DESTINADAS AS DIVERSAS MODALIDADES ESPORTIVAS, EM TINTA APROPRIADA PARA PISOS CIMENTADOS.

ONDE HOUVER SOBREPOSIÇÃO DE FAIXAS PREVALECE A FAIXA JÁ PINTADA.
APLICAR A FAIXA NA SEQUENTE SEQUÊNCIA:
BASQUETEBOL, VOLEIBOL, FUTEBOL DE SALÃO E HANDEBOL.

BASQUETEBOL	COR AMARELO	(5cm)
VOLEIBOL	COR BRANCO	(5cm)
FUTEBOL DE SALÃO	COR AZUL	(5cm)
HANDEBOL	COR VERMELHO	(5cm EXCETO ENTRE OS POSTES DA BALIZA QUE DEVERA SER DE 8cm)

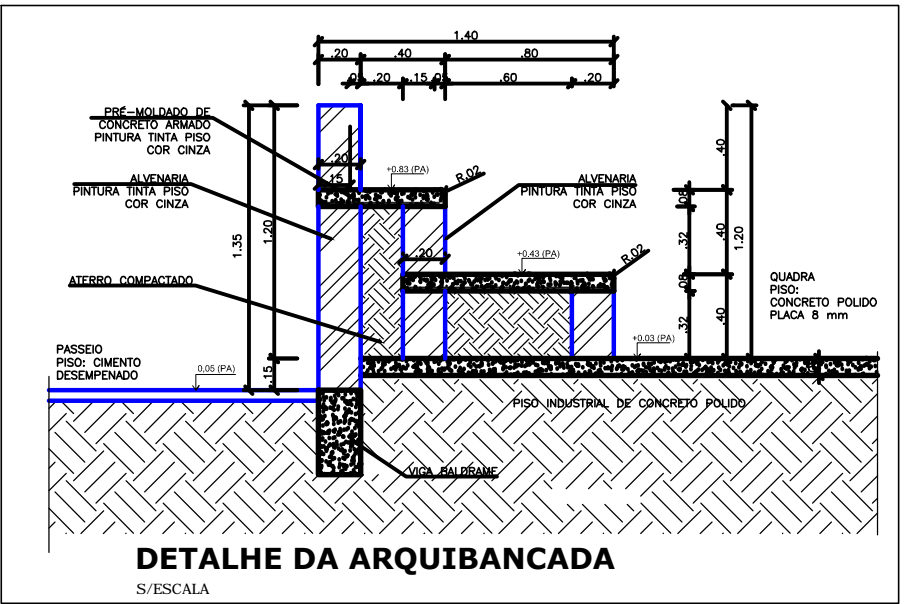

ESPECIFICAÇÕES PARA ESTRUTURA METÁLICA

O PRESENTE PROJETO ATENDE ÀS SEQUENTES NORMAS TÉCNICAS:
- NBR 6123/1988 - FORÇAS DEVIDO AO VENTO NAS EDIFICAÇÕES
- NBR 8800/2008 - PROJETO E EXECUÇÃO DE ESTRUTURAS DE AÇO DE EDIFÍCIOS
- NBR 14762/2010 - DIMENSIONAMENTO DE PERFIS FORMADOS A FRIJO

PARÂMETROS DE PROJETO:

VELOCIDADE BÁSICA DO VENTO: 35m/s
FATOR TOPOGRÁFICO (S1): 1.0
FATOR DE RUGOSIDADE (S2): 1.2
FATOR ESTATÍSTICO (S3): 1.1

CARGAS NA ESTRUTURA:

SOBRECARGA ACIDENTAL NA COBERTURA: 50kgf/m2

LIGAÇÕES SOLDADAS

Exceto nos locais indicados, as soldas serão de filete, esp.=8.0mm (mínimo), e em todo o perímetro do contato
UTILIZAR AÇO USI SAC 300 (OU AR 350 COR - ABNT NBR 7007)
COM fy=300Mpa E fu=400Mpa
UTILIZAR ELETRODO AWS-E-7018G Ø 3.25mm(OK 48.23)
TODAS AS PEÇAS RECEBERÃO LIMPEZA PARA REMOÇÃO DE ÓLEOS,

GORDURAS, GRAXAS E PARTES OXIDADAS, DEPOIS DUAS MÃOS DE

PINTURA ANTI-CORROSIVA, COM CROMATO DE ZINCO OU SIMILAR E PINTURA


DE ACABAMENTO EM ESMALTE SINTÉTICO,NA COR A SER DEFINIDA;

OBSERVAÇÃO

TODAS AS COTAS ESTÃO EM MILÍMETROS EXCETO INDICAÇÃO CONTRÁRIA.
POSSÍVEIS DANOS PODEM SER CAUSADOS NO PISO DA QUADRA (PINTURA), DEVIDO INSTALAÇÃO, CARGA E DESCARGA DOS MATERIAIS E EQUIPAMENTOS UTILIZADOS NA CONSTRUÇÃO DA COBERTURA METÁLICA IN LOCO, A CONTRATADA SERÁ RESPONSABILIZADA POR EVENTUAIS DANOS.
A ENERGIA UTILIZADA PARA O FUNCIONAMENTO DOS REFLETORES SERÁ A MESMA JÁ EXISTENTE NO LOCAL DA OBRA.

ÁREAS

ALCADA A CONSTRUIR A=121,75m²
MURETA A=59,50 m²
ESTRUTURA DA QUADRA A=427,77 m²
QUADRA COBERTURA A=655,60m²
ALAMBRADO A=109,00m²
ARQUIBANCADA A=17,2m²
COBERTURA
TELHA TRAPEZOIDAL 0,05cm (COBERTURA) A=471,00m²
TELHA TRAPEZOIDAL 0,05cm (FECHAMENTO) A=208,83m²
CALHA DE ZINCO 50cm A=75,00m²
PINTURA
PINTURA DE ALAMBRADO A=109,00m²
PINTURA DA QUADRA A=351,00m²
PINTURA DA ESTRUTURA METÁLICA A=524,90m²
PINTURA DA ESTRUTURA METÁLICA A=524,90m²

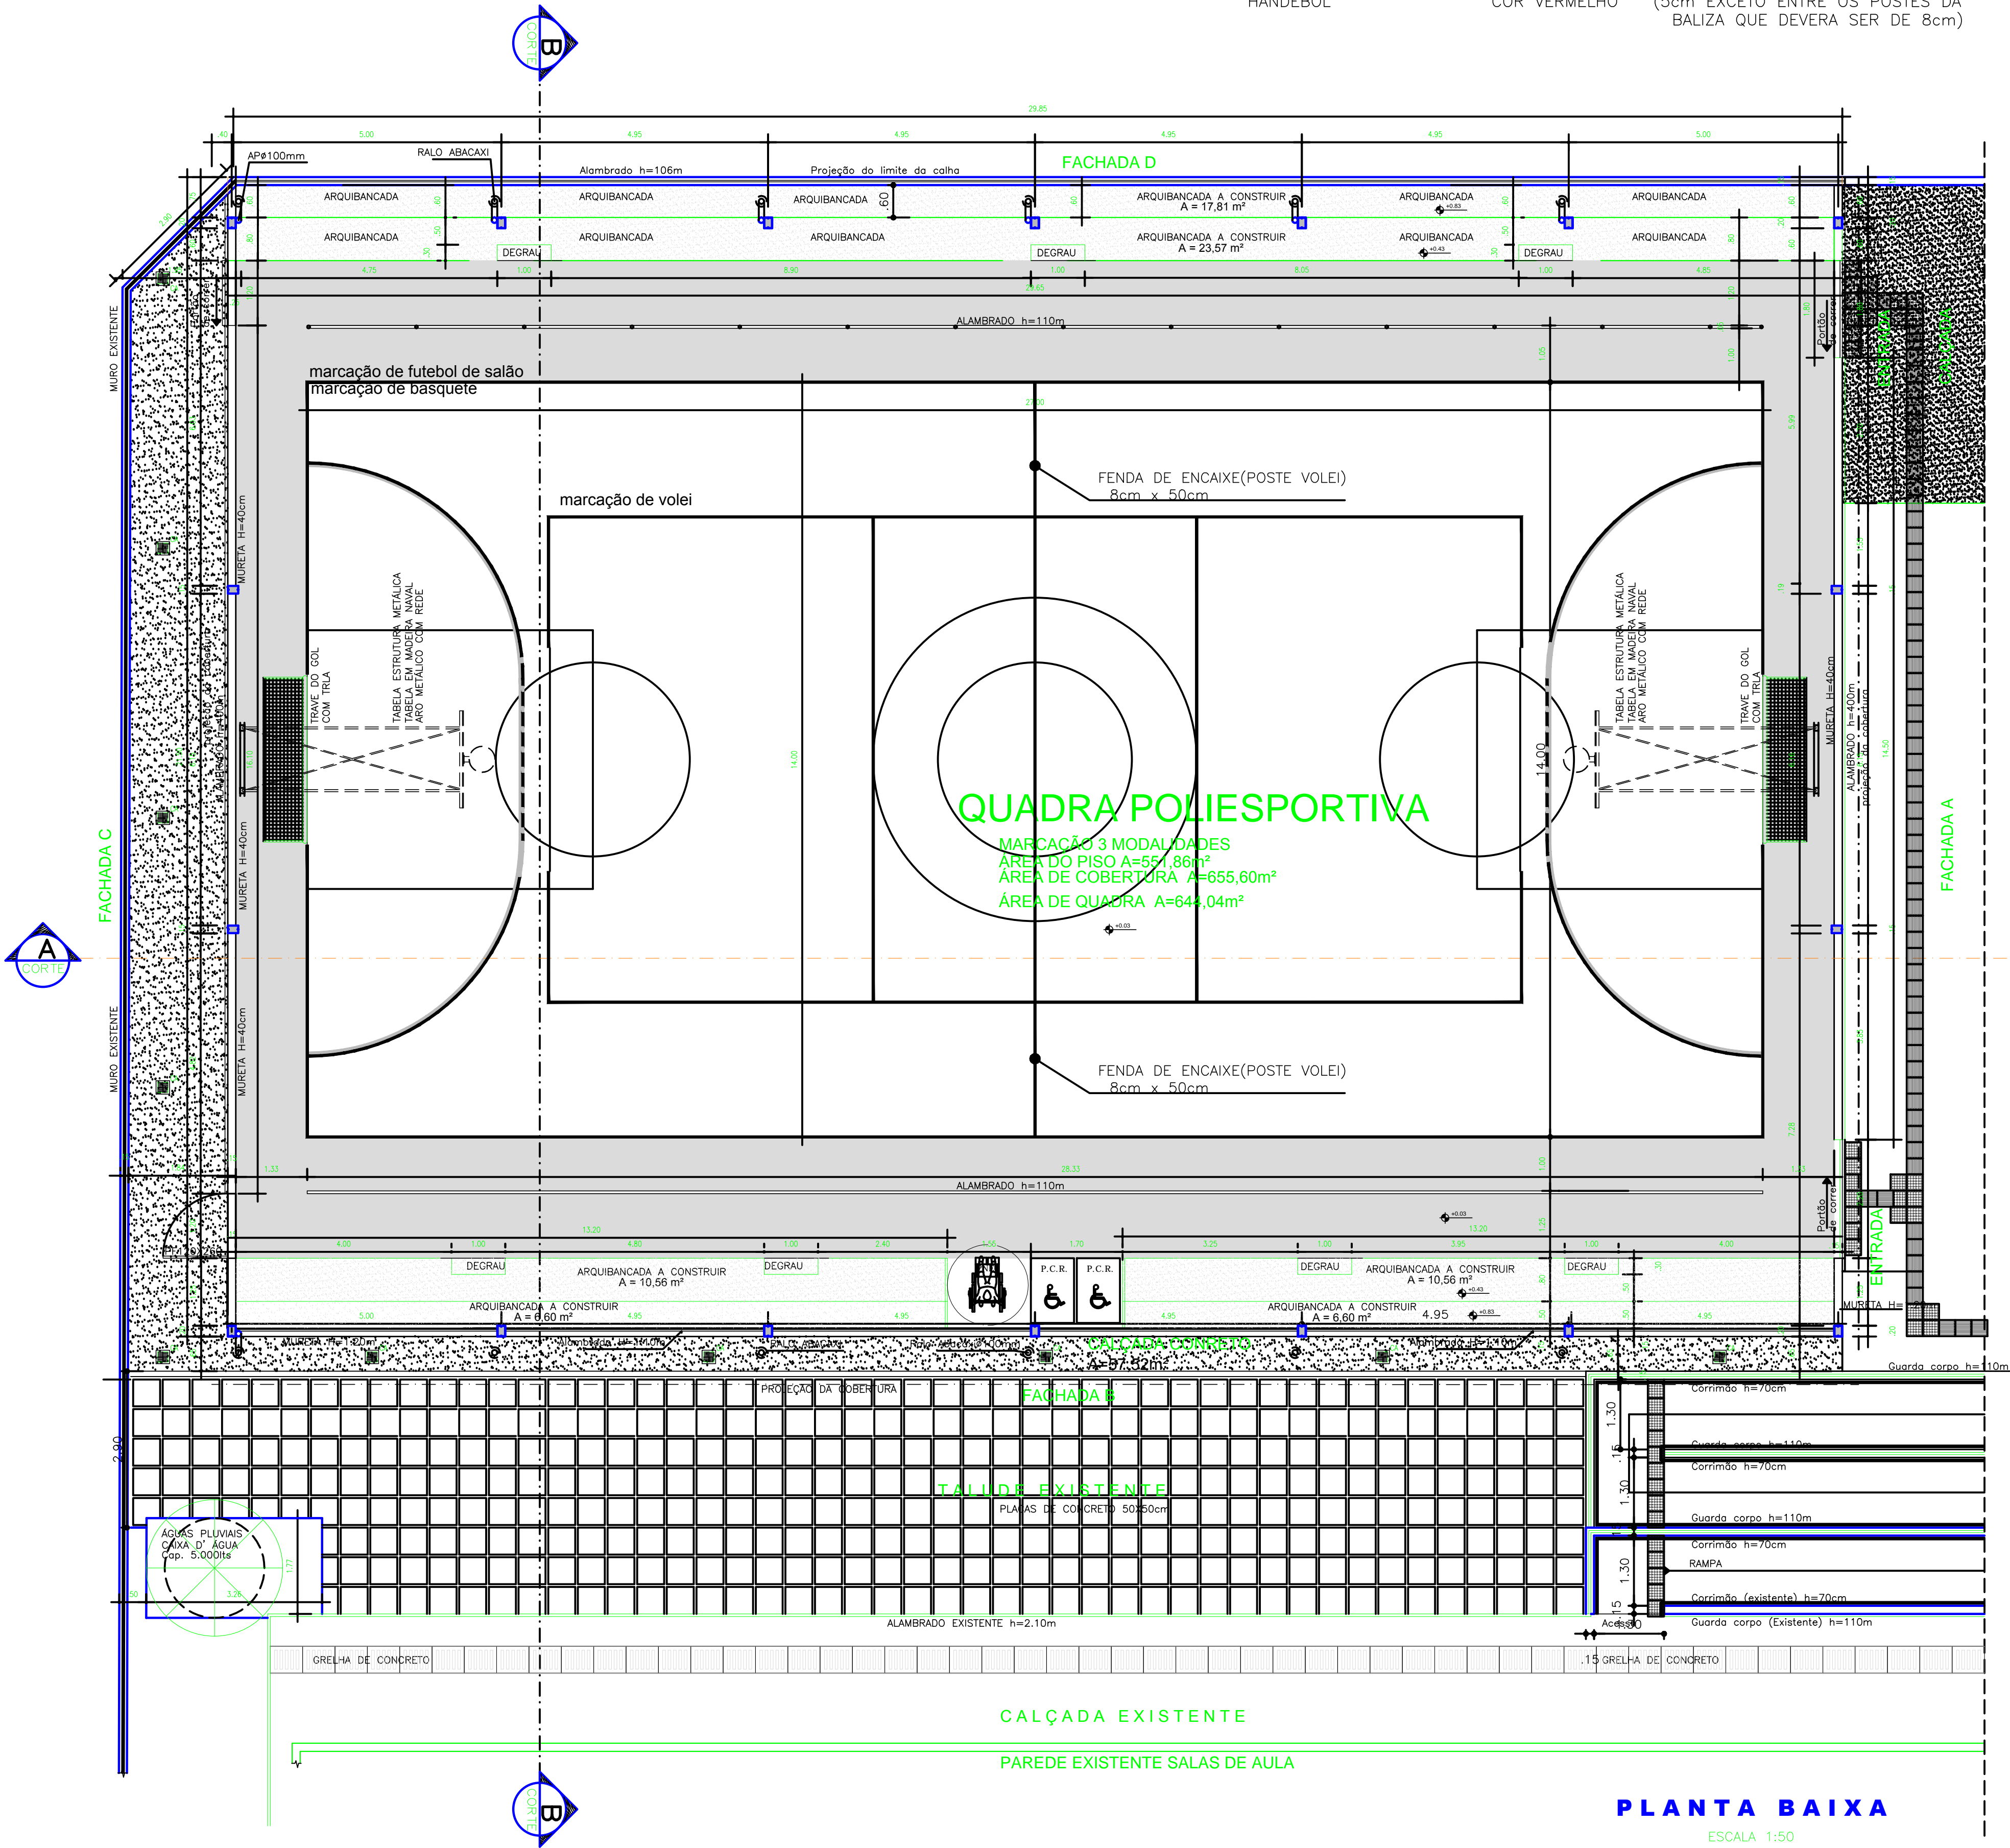

PLANTA BAIXA
ESCALA 1:50

adm. reg./protocolo	
ADMINISTRAÇÃO REGIONAL DE CEILÂNDIA -DF	
Endereço: SETOR HABITACIONAL PÔR DO SOL EQ 500/700 ÁREA ESPECIAL S/Nº CEP-32	
Proprietário (e): GOVERNO DO DISTRITO FEDERAL	
Autor do projeto: ELIAS DA SILVA JUSTO	
Responsável técnico:	
Proprietário (e):	
Autor do projeto: CAU Nº A106337-0	
Responsável técnico:	
QOP	QOP
PROJETO DE ARQUITETURA	
Uso: INSTITUIÇÃO COBERTURA DE QUADRA	Áreas:
Conteúdo: QUADRA POLIESPORTIVA PLANTA BAIXA	1.669,22m²
PROJETO: DIOB/COLM	Data: SETEMBRO/2017 DES: ELIAS Escala: INDICADA Prontidão: 02/05